
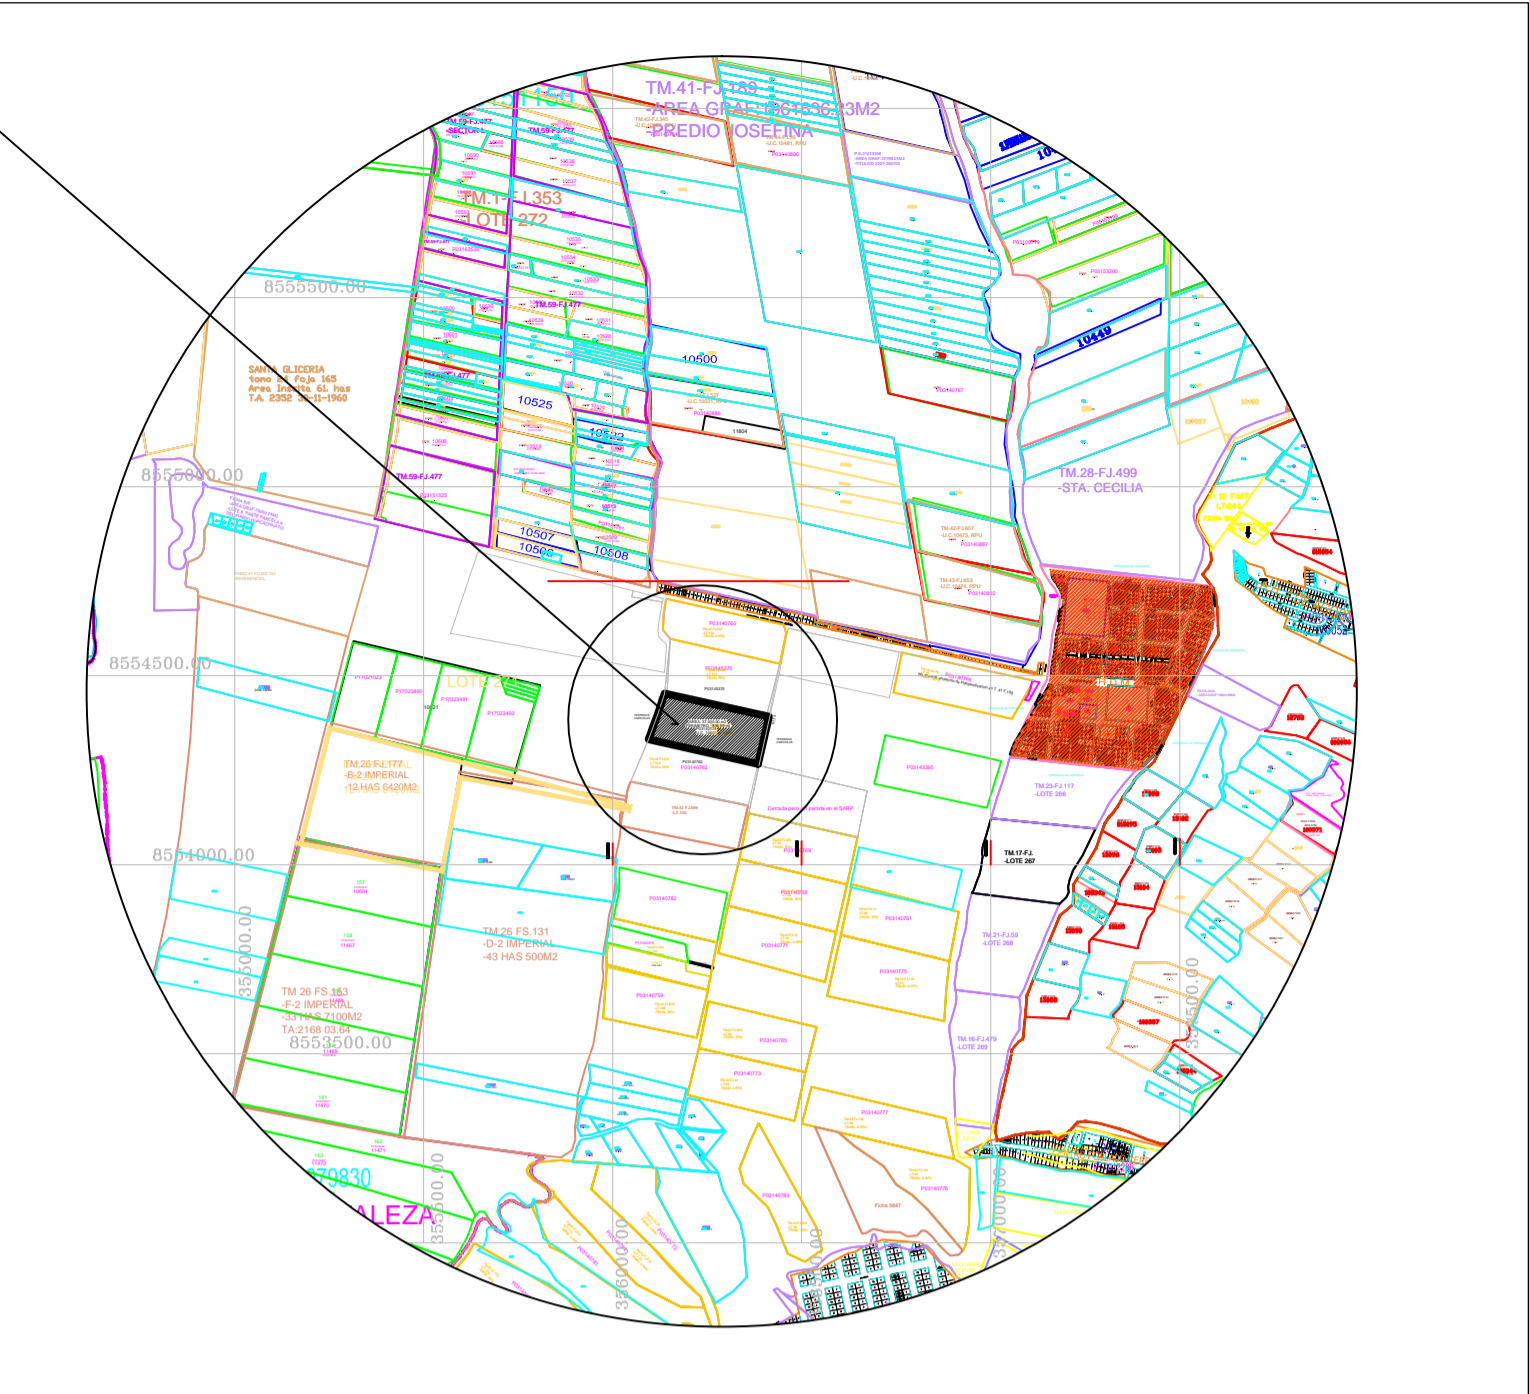


PLANO DE PLANEAMIENTO INTEGRAL

ESCALA: 1 / 5,000

LOCALIZACION DEL PREDIO

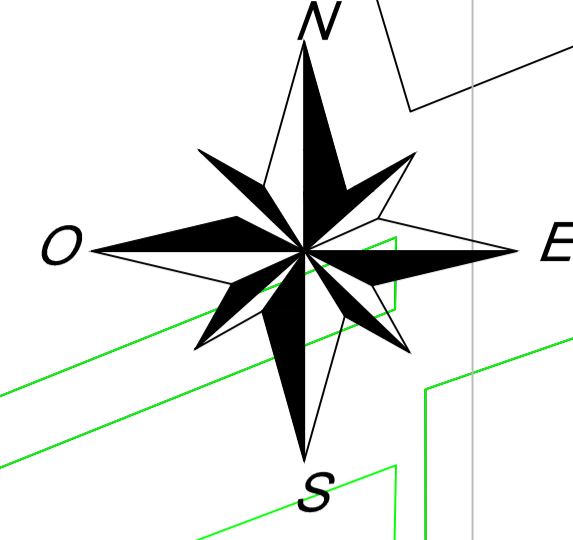


ESQUEMA DE LOCALIZACION



ESC. 1/20,000

LEYENDA

- Z.A. ZONA AGRICOLA**
- RDM RESIDENCIAL DE DENSIDAD MEDIA**
- RDB RESIDENCIAL DE DENSIDAD BAJA**
- OU OTROS USOS**
- CARRETERA CAÑETE LUNAHUANA ZUÑIGA**
- VIAS DE ACCESO AL PREDIO**
- VIAS INTERNAS PROPUESTAS**

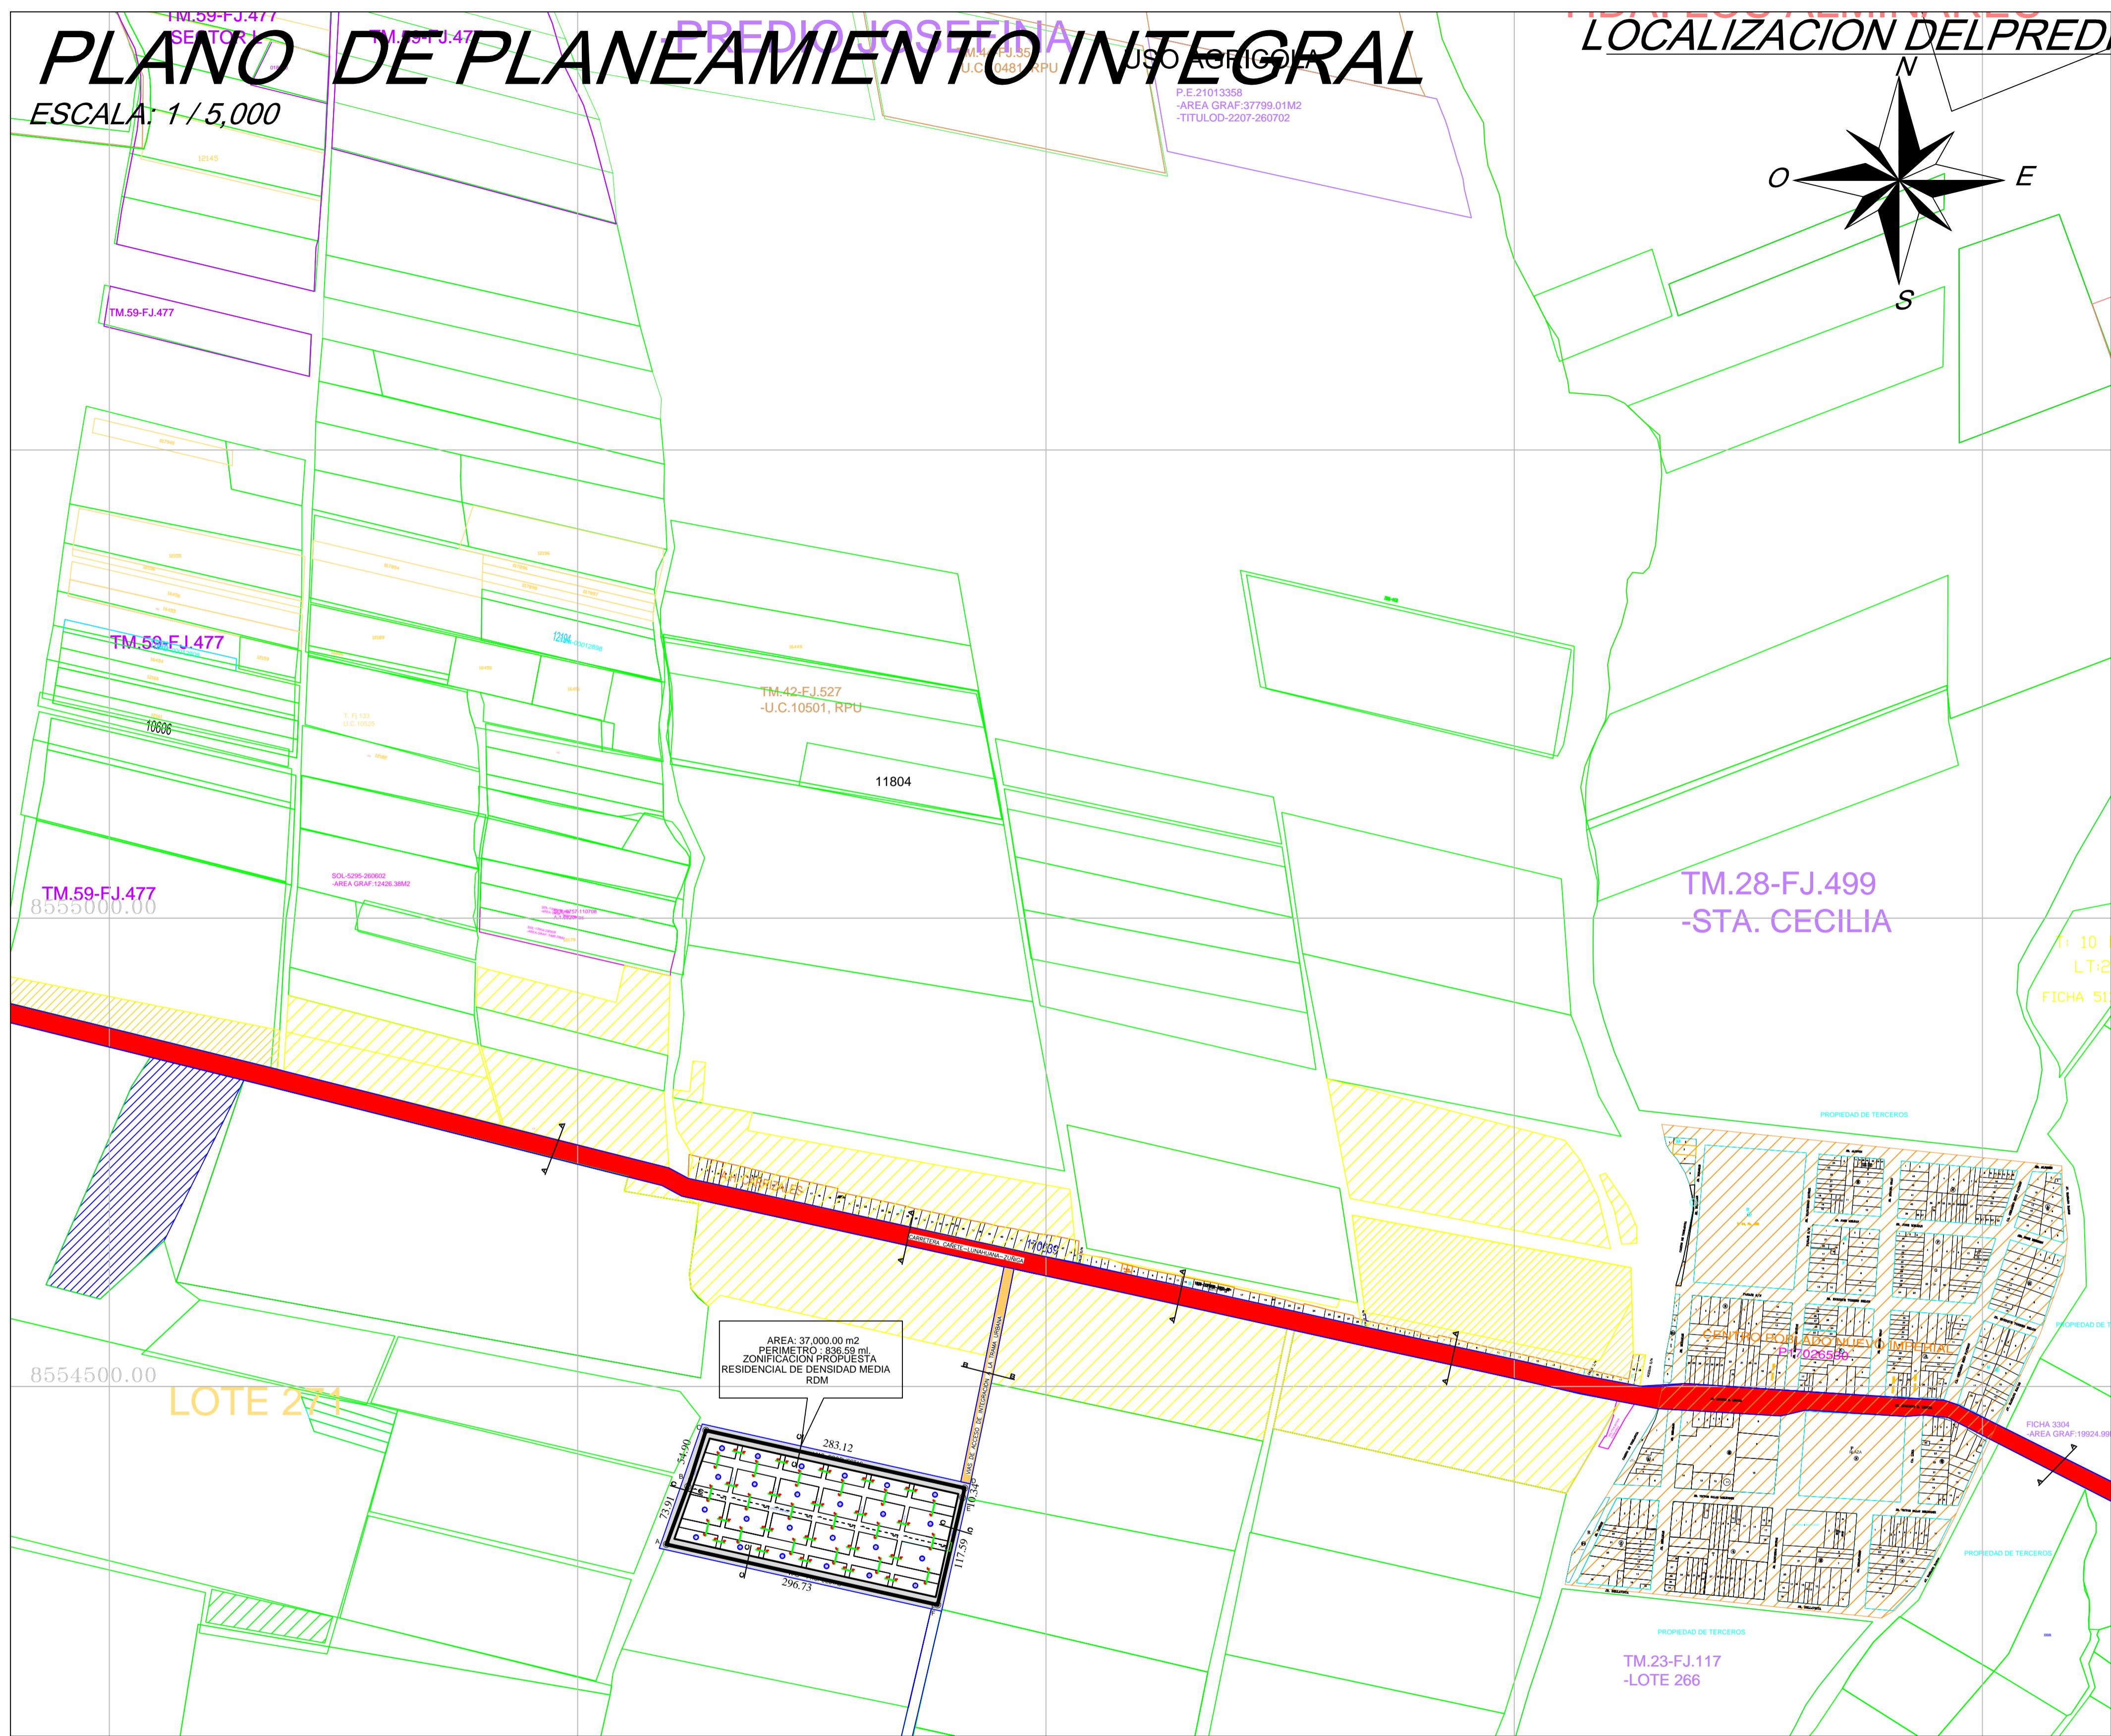

VIAS INTERNAS PROPUESTAS
ESC. 1/200

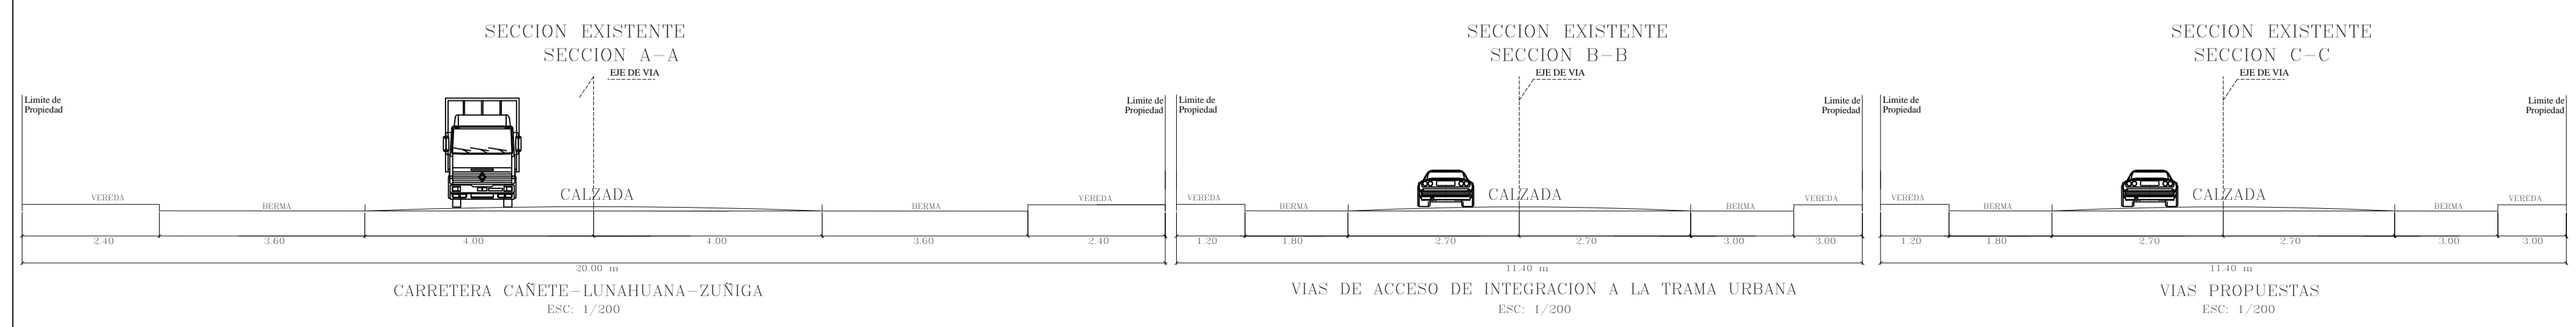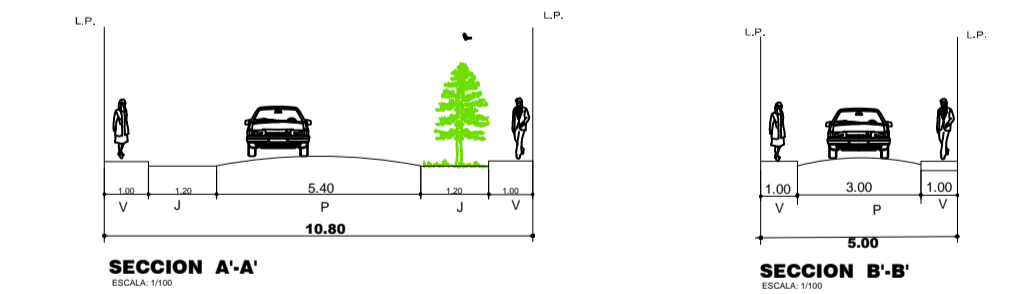

PROPIETARIOS: **NEGOCIACION JORDAN SALAS DE LA CRUZ VILLARUBIA PATRICIA SOFIA SANCHEZ VILLARUBIA PATRICIA ISABEL**

UBICACION: PREDIO RURAL PREDIO EL CONDE U.C. 10647 CODIGO CATASTRAL 10647 PROYECTO EL CONDE -INDIVIDUALES P03140774

DISTRITO: NUEVO IMPERIAL PROVINCIA: CAÑETE DEPARTAMENTO: LIMA

PROFESIONAL: C.I.P. LAMINA N°: 5 DE 6

PLANO: **PLANEAMIENTO INTEGRAL** **PI-01**

DIBUJO: CEAB ESCALA: 1/5,000 FECHA: SETIEMBRE 2018