
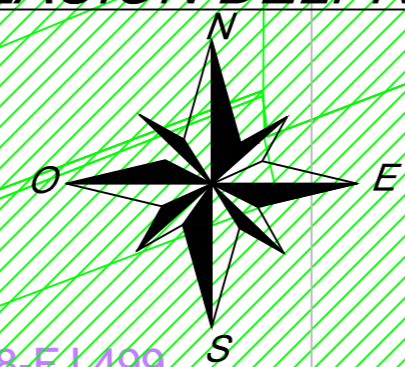


PLANO DE USOS DE SUELOS ACTUALES

LOCALIZACION DEL PREDIO


ESCALA: 1/15,000

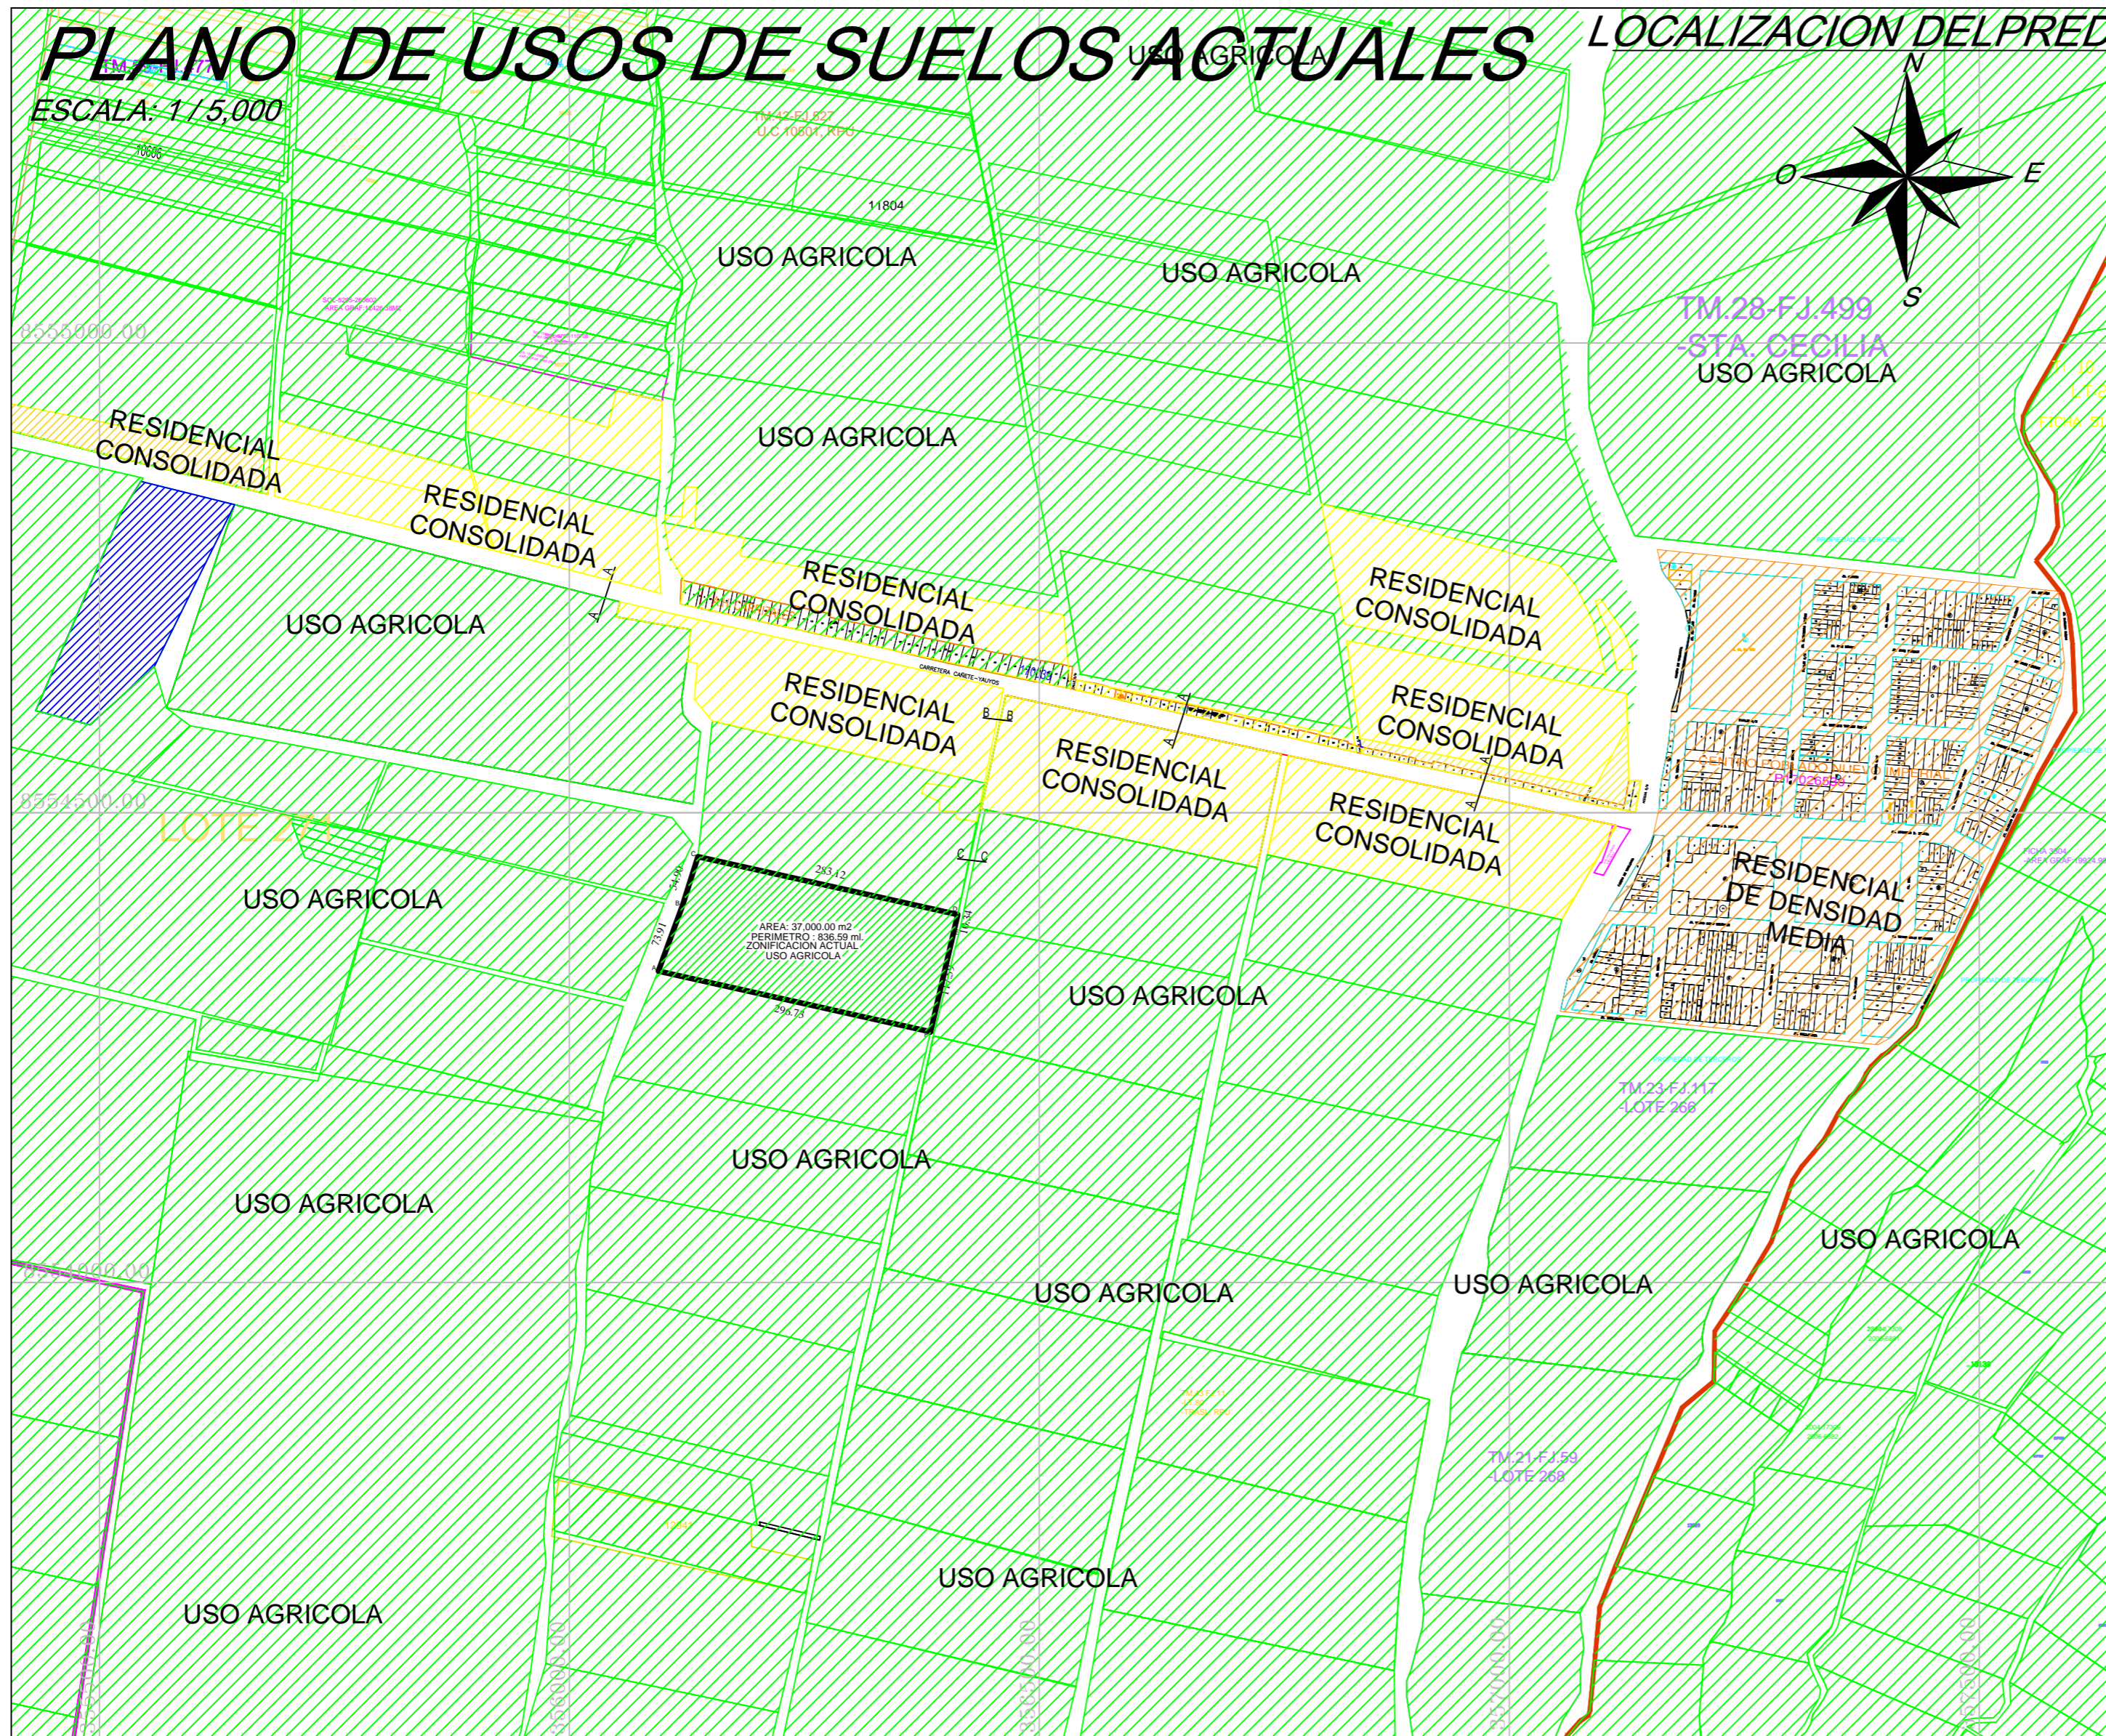


ESQUEMA DE LOCALIZACION

ESC. 1/20,000


LEYENDA	
	Z.A. ZONA AGRICOLA
	RDM RESIDENCIAL DENSIDAD MEDIA
	RDB RESIDENCIAL DENSIDAD BAJA
	OU OTROS USOS

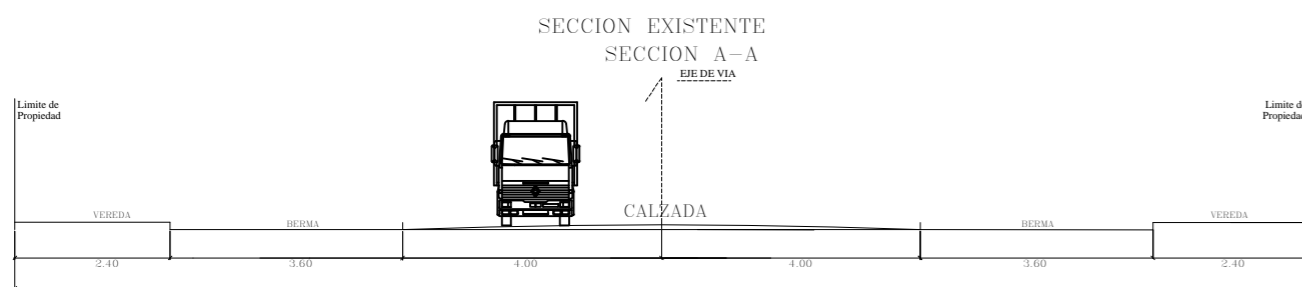

CARRETERA CAÑETE-LUNAHUANA-ZUNIGA
ESC. 1/200

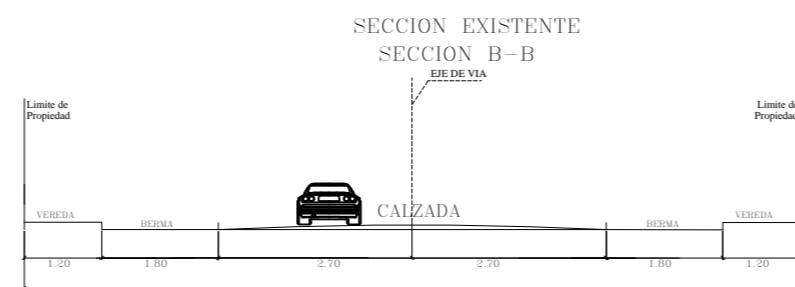

CALLE DE ACCESO HACIA EL TERRENO
ESC. 1/200

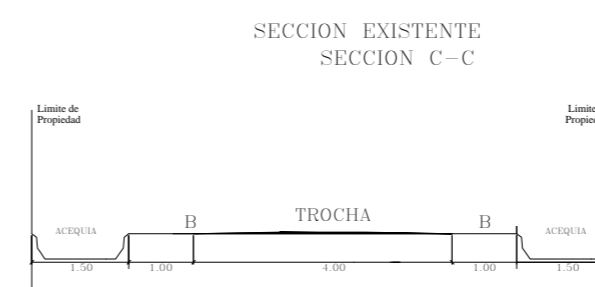

TROCHA CARROZABLE LATERAL AL PREDIO
ESC. 1/200

PROPIETARIOS:	NEGOCIACION JORDAN SALAS DE LA CRUZ VILLARUBIA PATRICIA SOFIA SANCHEZ VILLARUBIA PATRICIA ISABEL		
UBICACION:	PREDIO RURAL PREDIO EL CONDE U.C. 10647 CODIGO CATASTRAL 10647 PROYECTO EL CONDE -INDIVIDUALES P03140774		
DISTRITO:	NUEVO IMPERIAL	PROVINCIA:	CAÑETE
DEPARTAMENTO:	LIMA		
PROYECTO:	ASIGNACIÓN DE ZONIFICACIÓN Y ANEXIÓN AL ÁREA URBANA MEDIANTE LA PROPUESTA DE PLANEAMIENTO INTEGRAL		
PLANO:	USOS DE SUELOS ACTUALES		
DIBUJO:	CEAB	ESCALA:	1/5,000
FECHA:	JULIO 2018		
LAMINA Nº:	3 DE 6		
			Z-01